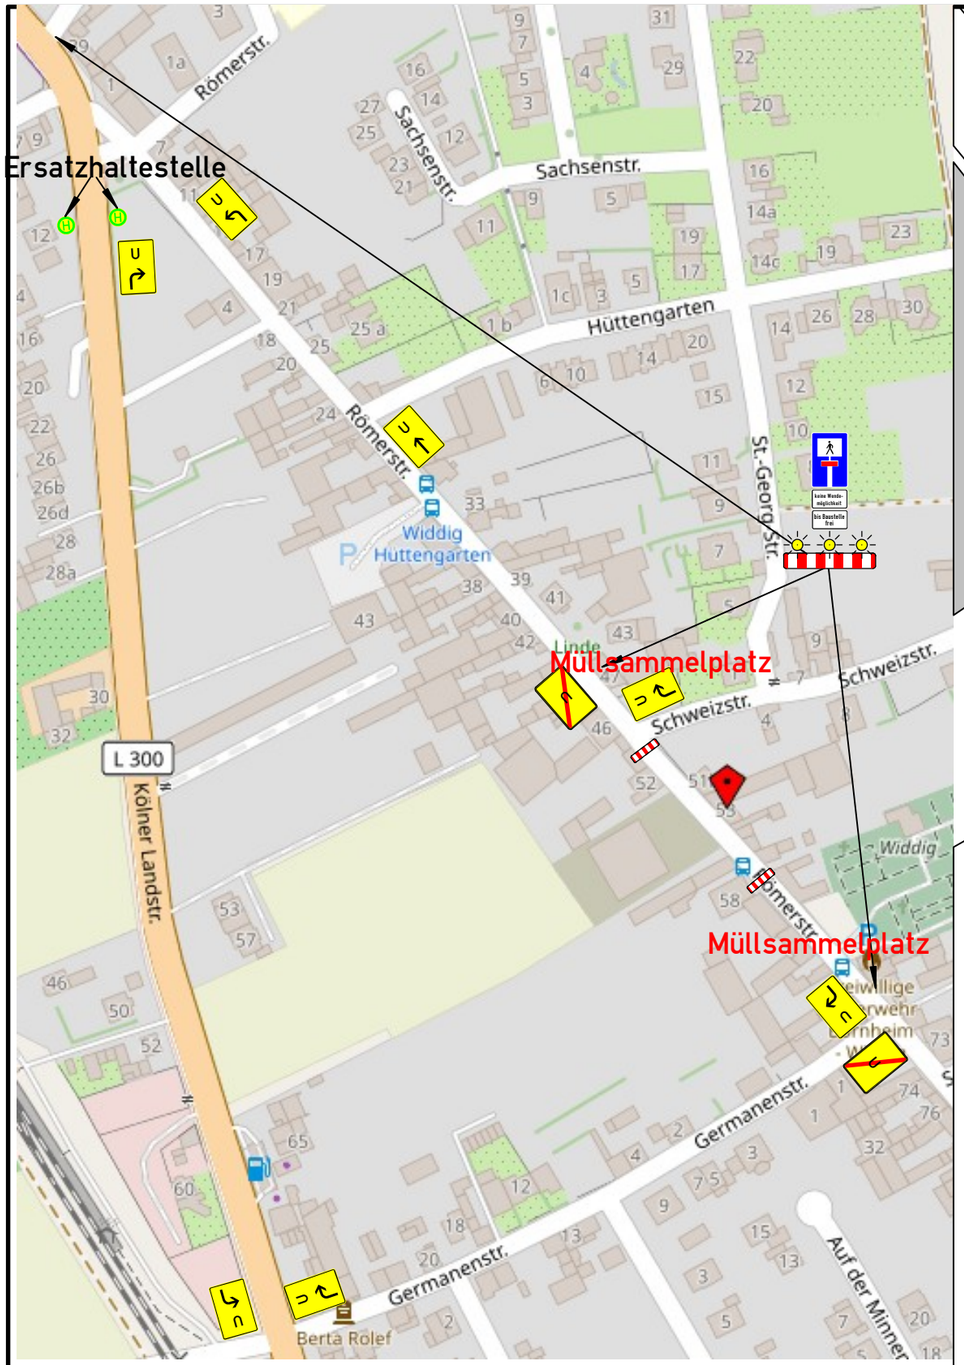

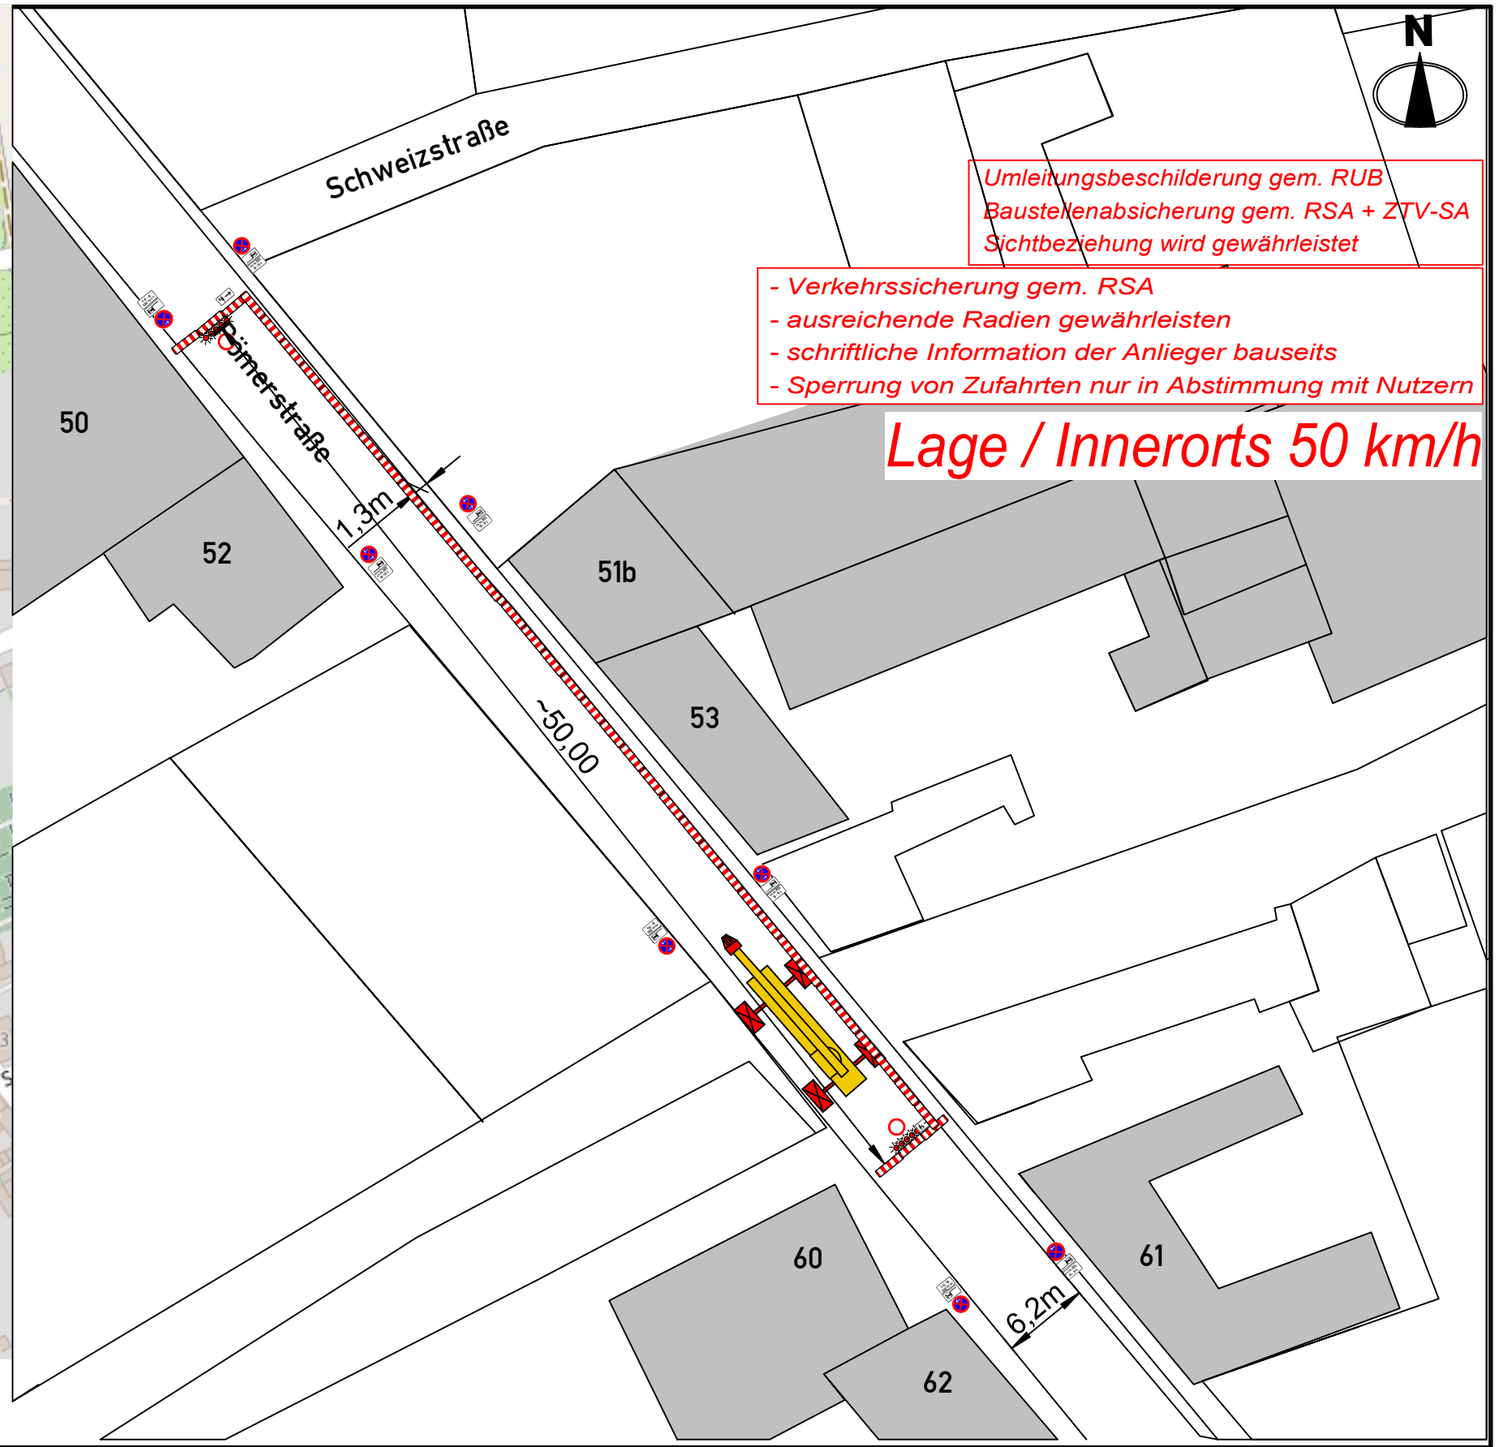

Umleitungsbeschilderung gem. RUB
Baustellenabsicherung gem. RSA + ZTV-SA
Sichtbeziehung wird gewährleistet

- *Verkehrssicherung gem. RSA*
- *ausreichende Radien gewährleisten*
- *schriftliche Information der Anlieger bauseits*
- *Sperrung von Zufahrten nur in Abstimmung mit Nutzern*

Lage / Innerorts 50 km/h

13.05.26
06-18h

Aufbau mind. 96 Std.
vor Beginn der Gültigkeit

Geprüft von:	*Auftraggeber:* Rutenbeck GmbH & Co. KG Rötgenstraße 76-78 Kerpen 50169
Angeordnet von:	*Ausführende Firma:* Viktor Baumann GmbH Siemenacker 12 53332 Bornheim

Baumaßnahme:
TDK Demontage
Römerstraße 53
53332 Bornheim

Bauherrschaft:
Öffentlich ☐ Privat ☒

Fläche: xxxm²

Projekt Nr.: *Erstellt: 13.04.2026*
Plan Nr.: *Von:*

Baubeginn: 13.05.2026 *Bauende: 13.05.2026*

BAUMANN TRANSPORT MONTAGE MOBILKRAN

Planerstellung durch

Siemenacker 12
D-53332 Bornheim
Tel.: 02222 - 8303 38

Ansprechpartner:

Leon Fuchs
02222 830320
Michael Gräf
0172 8381674